



DMX LIJN PODIUM

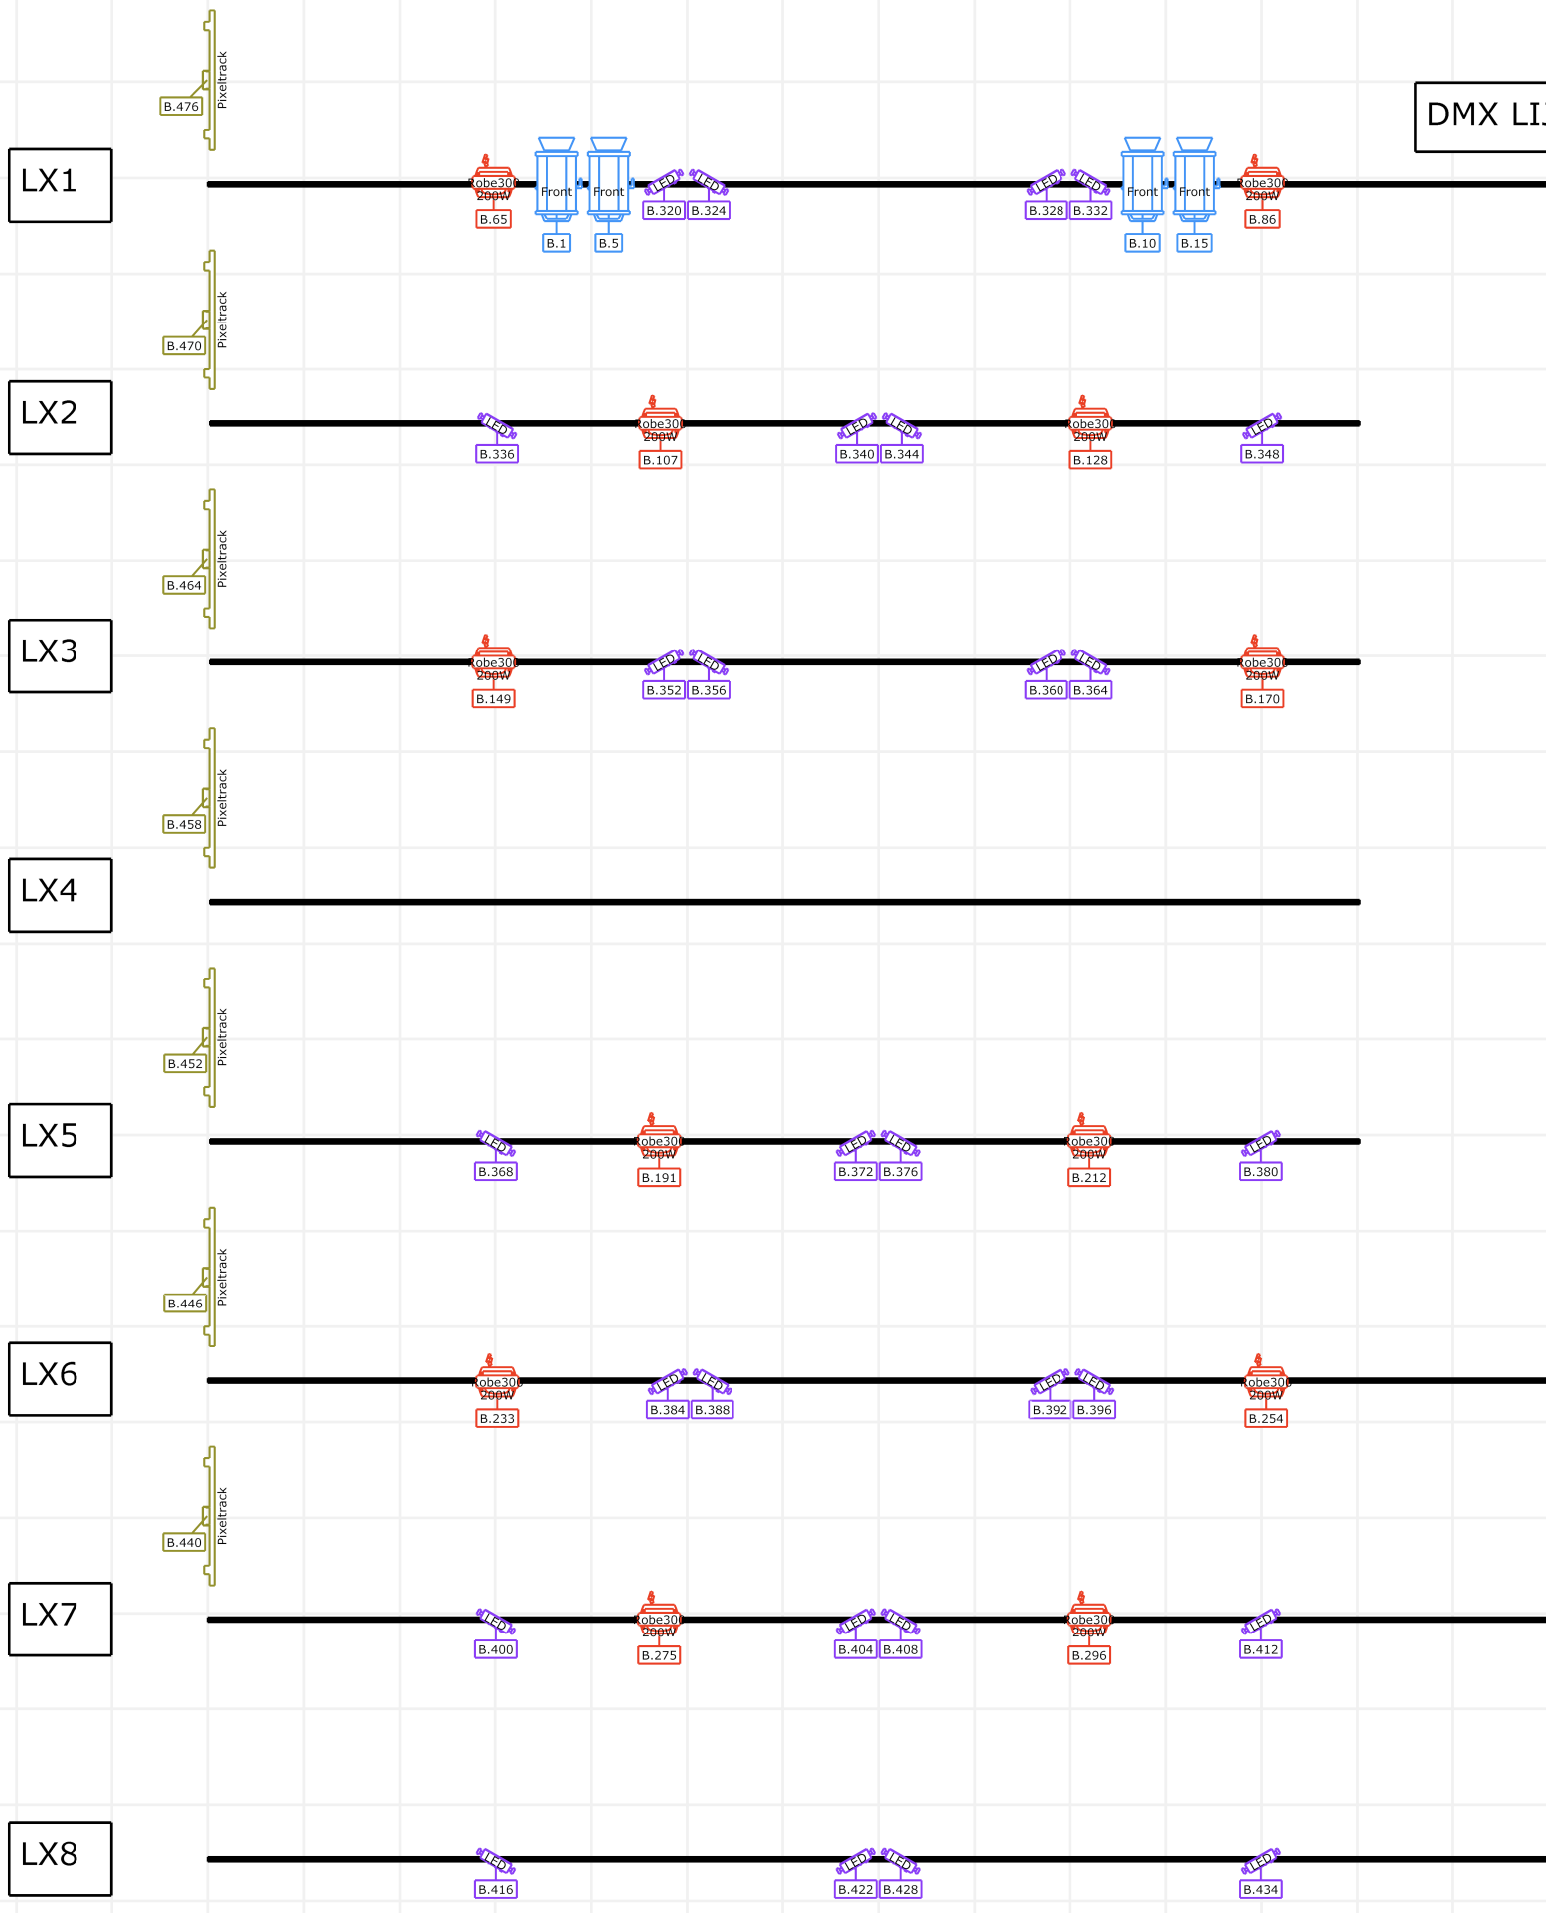

DMX LIJN ZAAL

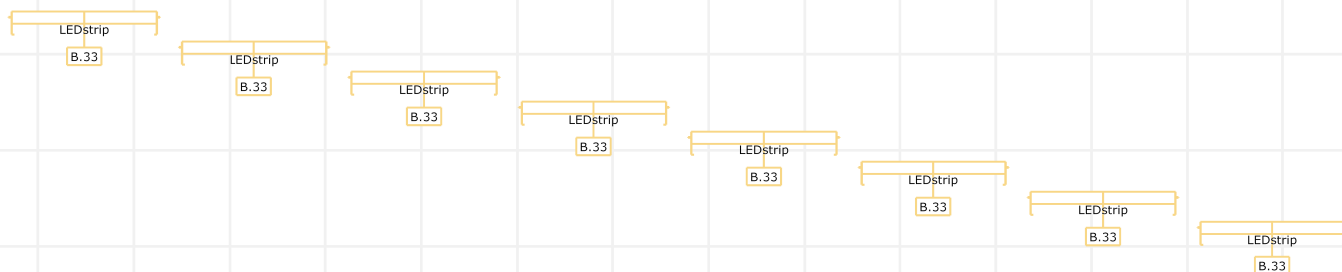

Project Hangar 27			
Projectlocatie Parklaan 27 - 2650 Edegem		Projectdatum	
Naam Solo-Slim			
Naam ontwerper D-Dream	Versie ontwerp 1.1	Bestandsnaam plot Hangar 27.c2p	Documentnaam